בתי זיקוק חיפה
כרמל אולפינים
מפת היתר לתיקוני עטיפות צנרת בז"ן

פרוזדור F-H
גיליון מס' 1
קנ"מ- 1:250

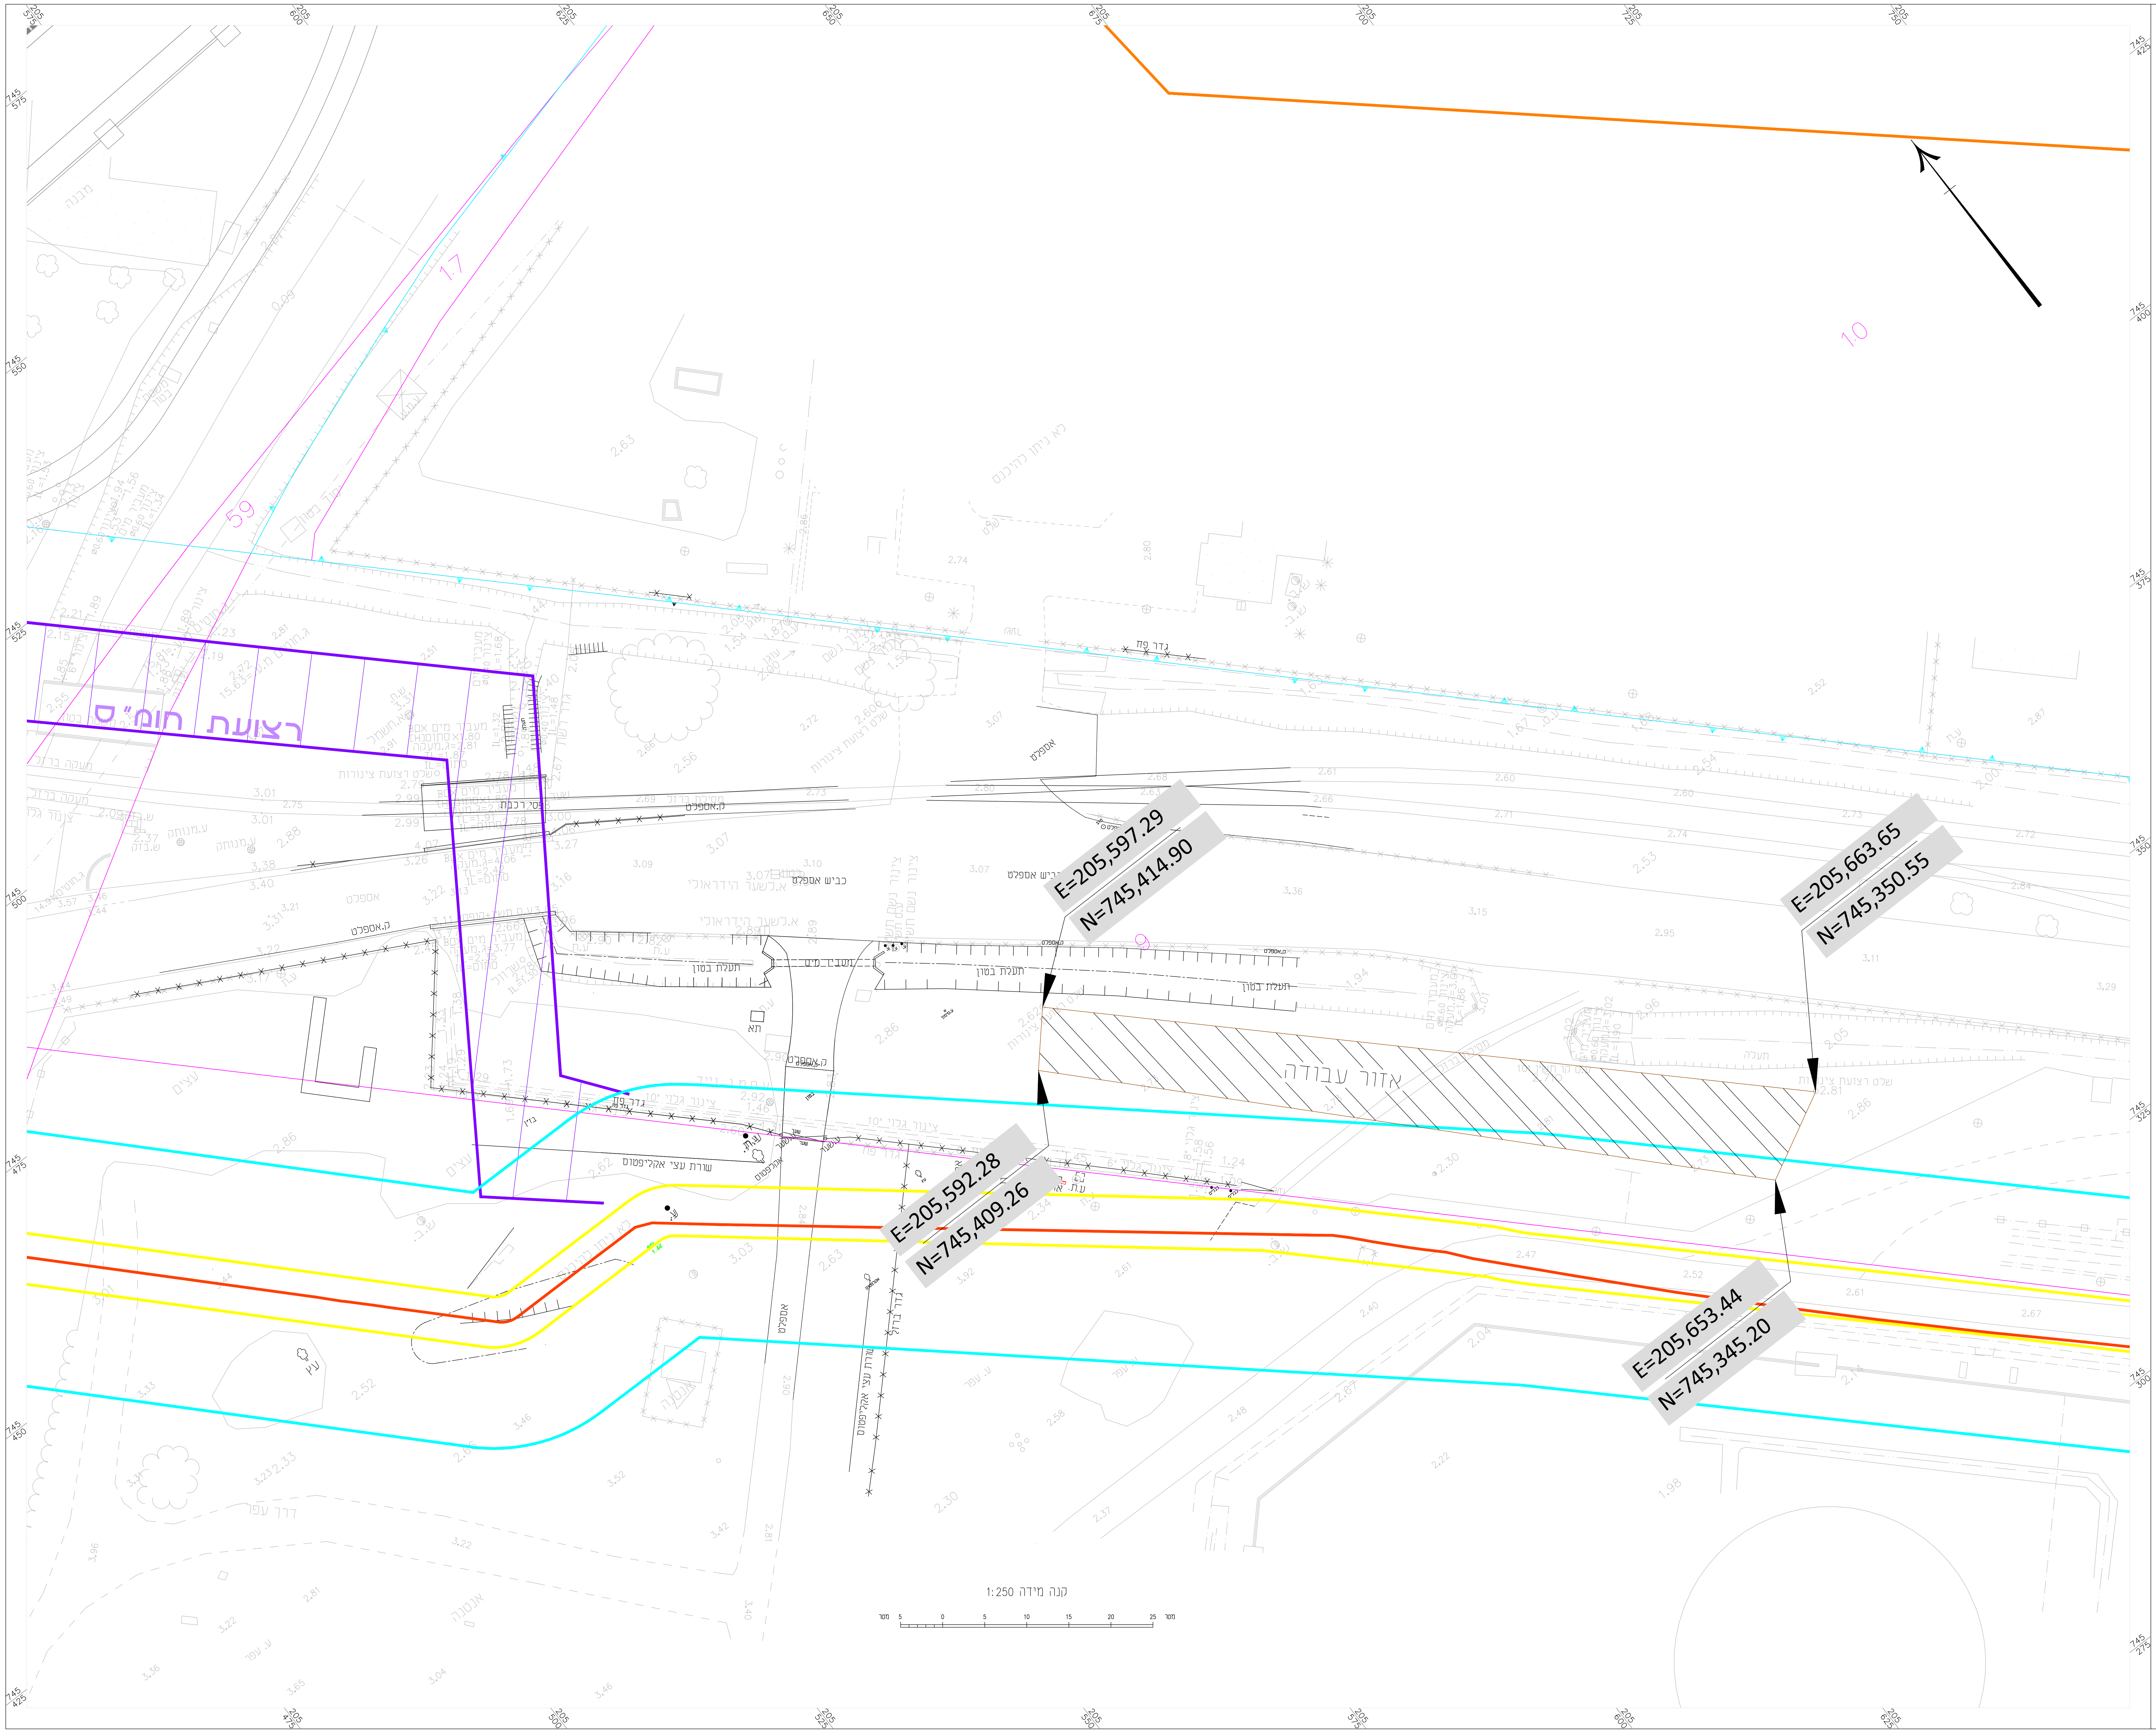
E=205,597.29
N=745,414.90
E=205,663.65
N=745,350.55
E=205,592.28
N=745,409.26
E=205,653.44
N=745,345.20
אזור עבודה
רצועת חומ"ס
17
59
10
1:250 קנה מידה
מטר 5 0 5 10 15 20 25 מטר

תרשים סביבה - קנ"מ 1 : 25,000

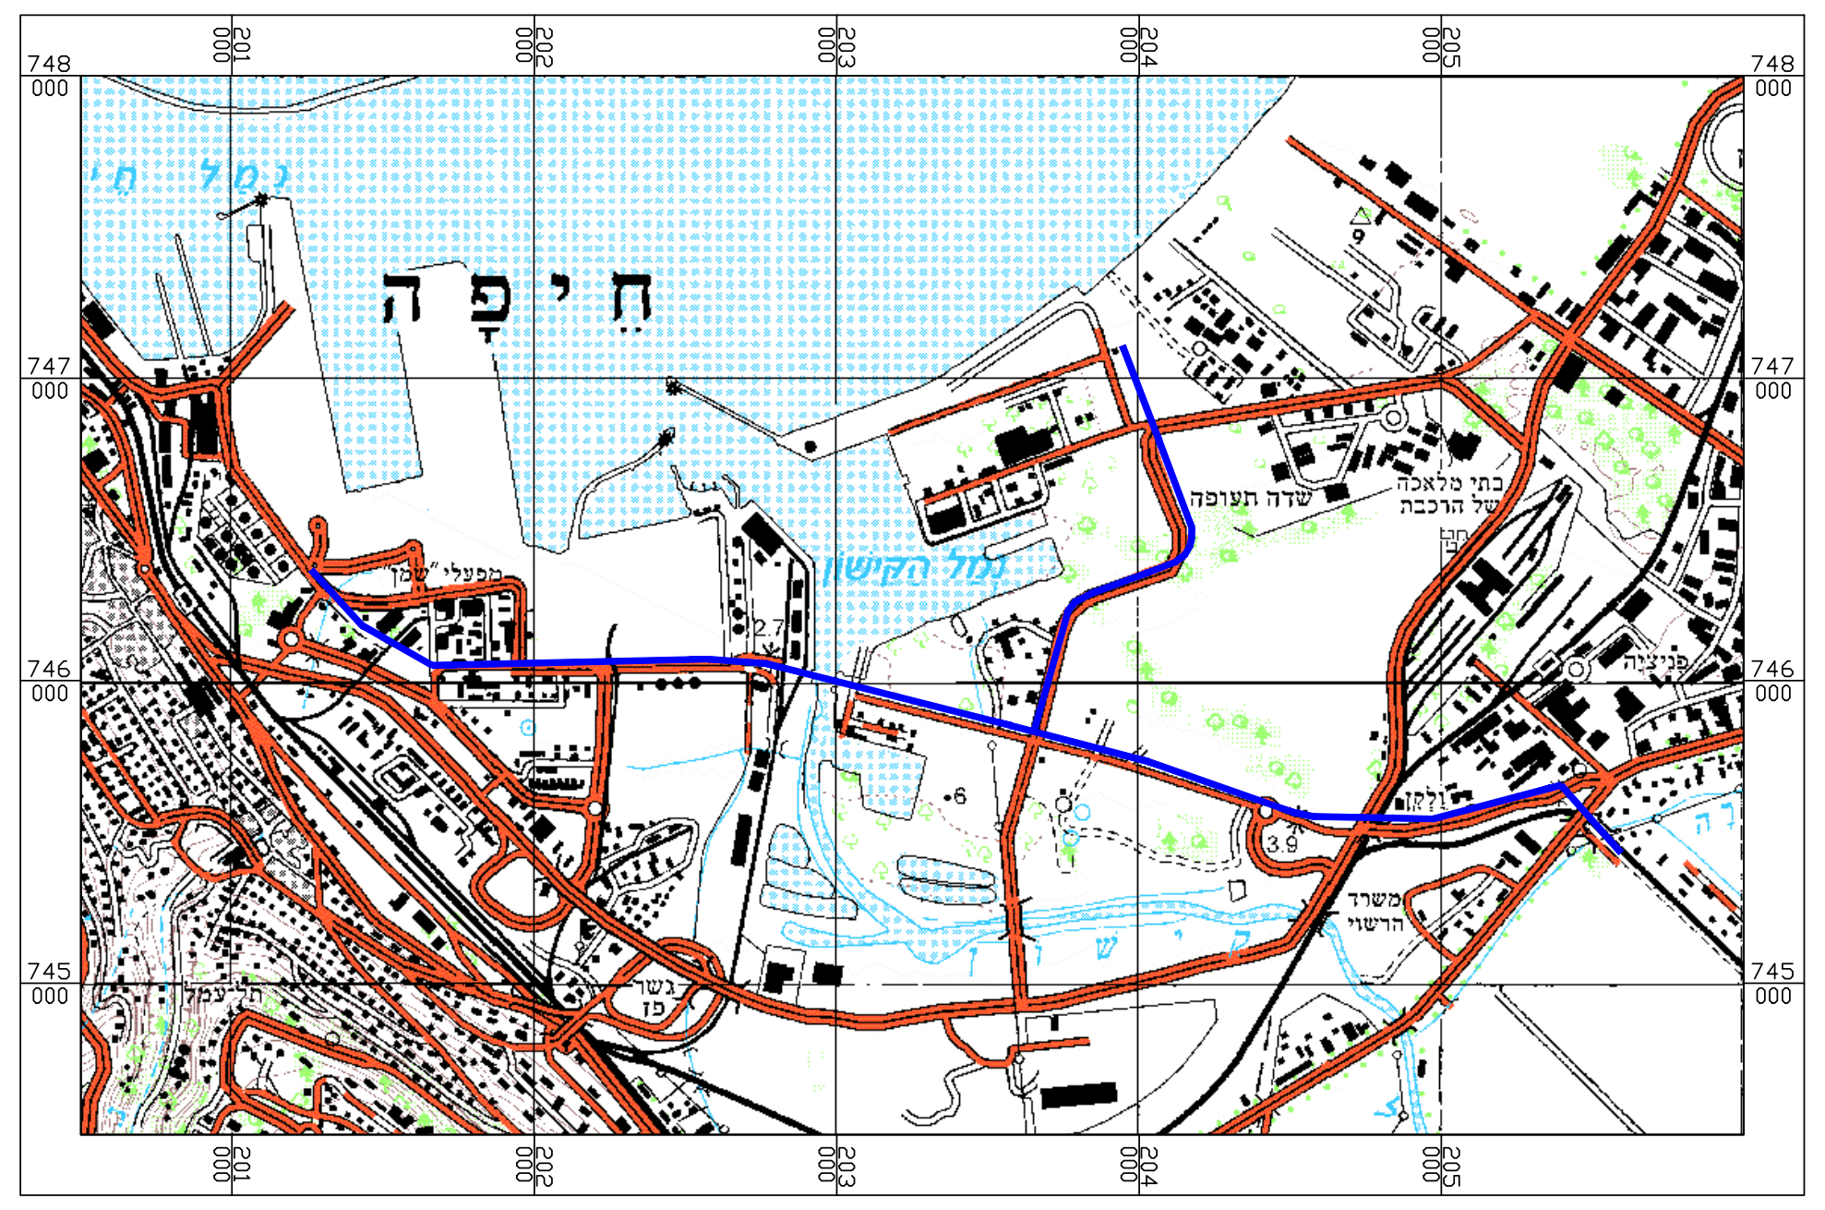

מפתח גיליונות

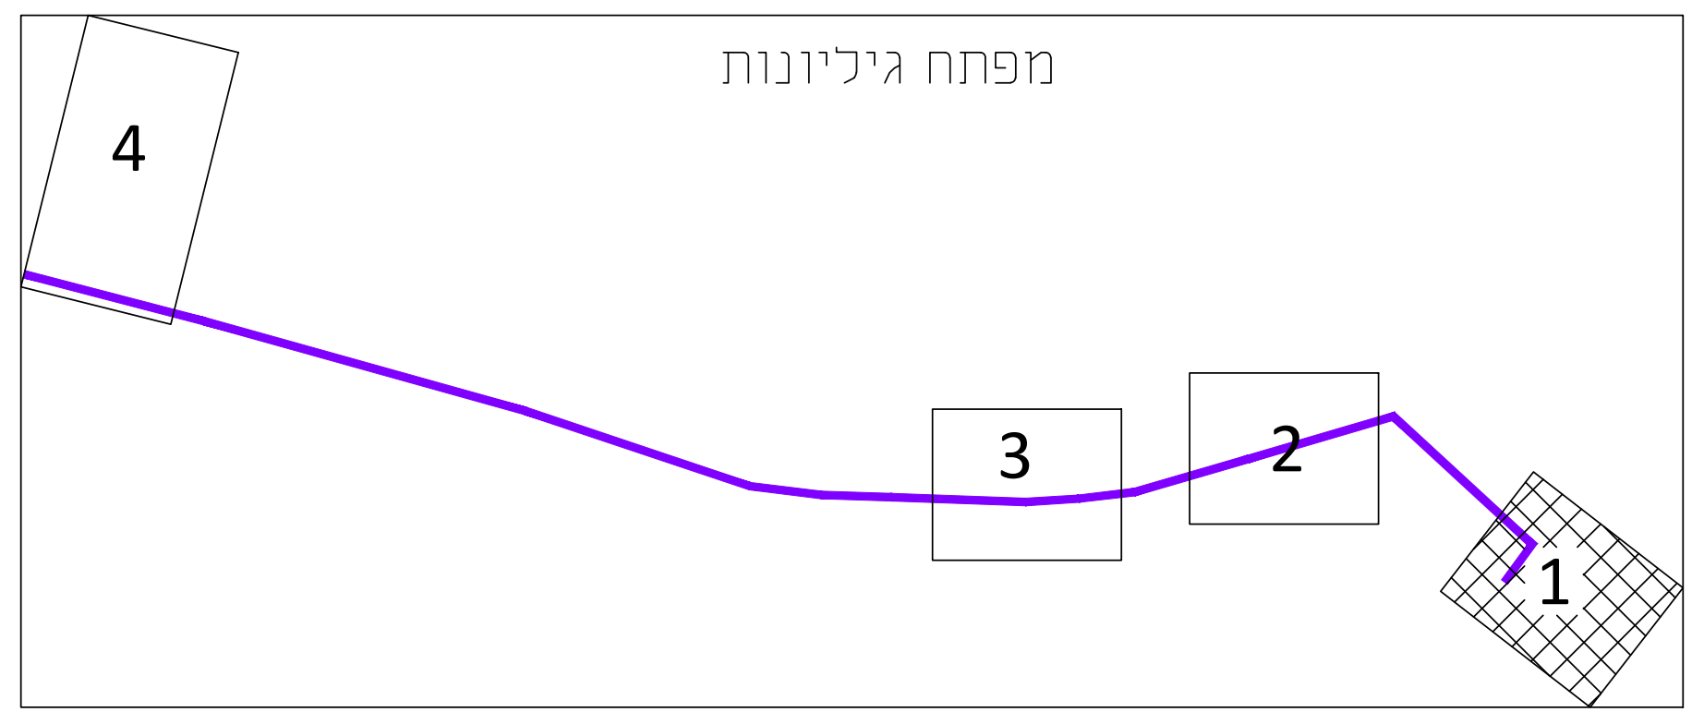

מקרא:

רצועת חומרים מסוכנים	▨
נקודת סימון	◎ F16-6
גבול גוש	
גבול חלקה	
אזור העבודה	🟥
קו גז קיים בלחץ גבוה	
תחום רצועת הגז	
קו בניין נתג"ז	
תחום הסקירה	

חפירות הגישוש יבוצעו:

- חפירה עם מחפרון תבוצע לעומק שלא יעלה 5.0 מטר מפני הקרקע הקיים
- שאיבת עפר תבוצע לעומק שלא יעלה על 0.1 מטר מפני קרקע קיים
- במידה וקצות הכבלים לא יתגלו לאחר שאיבת העפר, יש להפסיק את החפירה ולחזור לנתג"ז לתיאום נוסף

הערות :	#
הפלנימטריה מבוססת על נק':	1
האלטימטריה מבוססת על נק':	2
	3
לא לצורכי רישום	4

תאריך הכנת תוכנית : 10.07.2019
מס' עבודה : 1995
שם הקובץ : C:\TOP\1995\1995mis_2.dwg
XREF:

מודד מוסמך	חתימה	מס' רשיון	תאריך
מיכאל סנה		604	

מ.ל. סנה מדידות והנדסה בע"מ
רח' המסילה 22, נשר 36603
נייד : 054-6931931, 054-6941941
פקס: 04-8253160 טל' : 04-8200421
e-mail : fml@zahav.net.il